Схема теплоснабжения котельной №2 ул.Пионерская

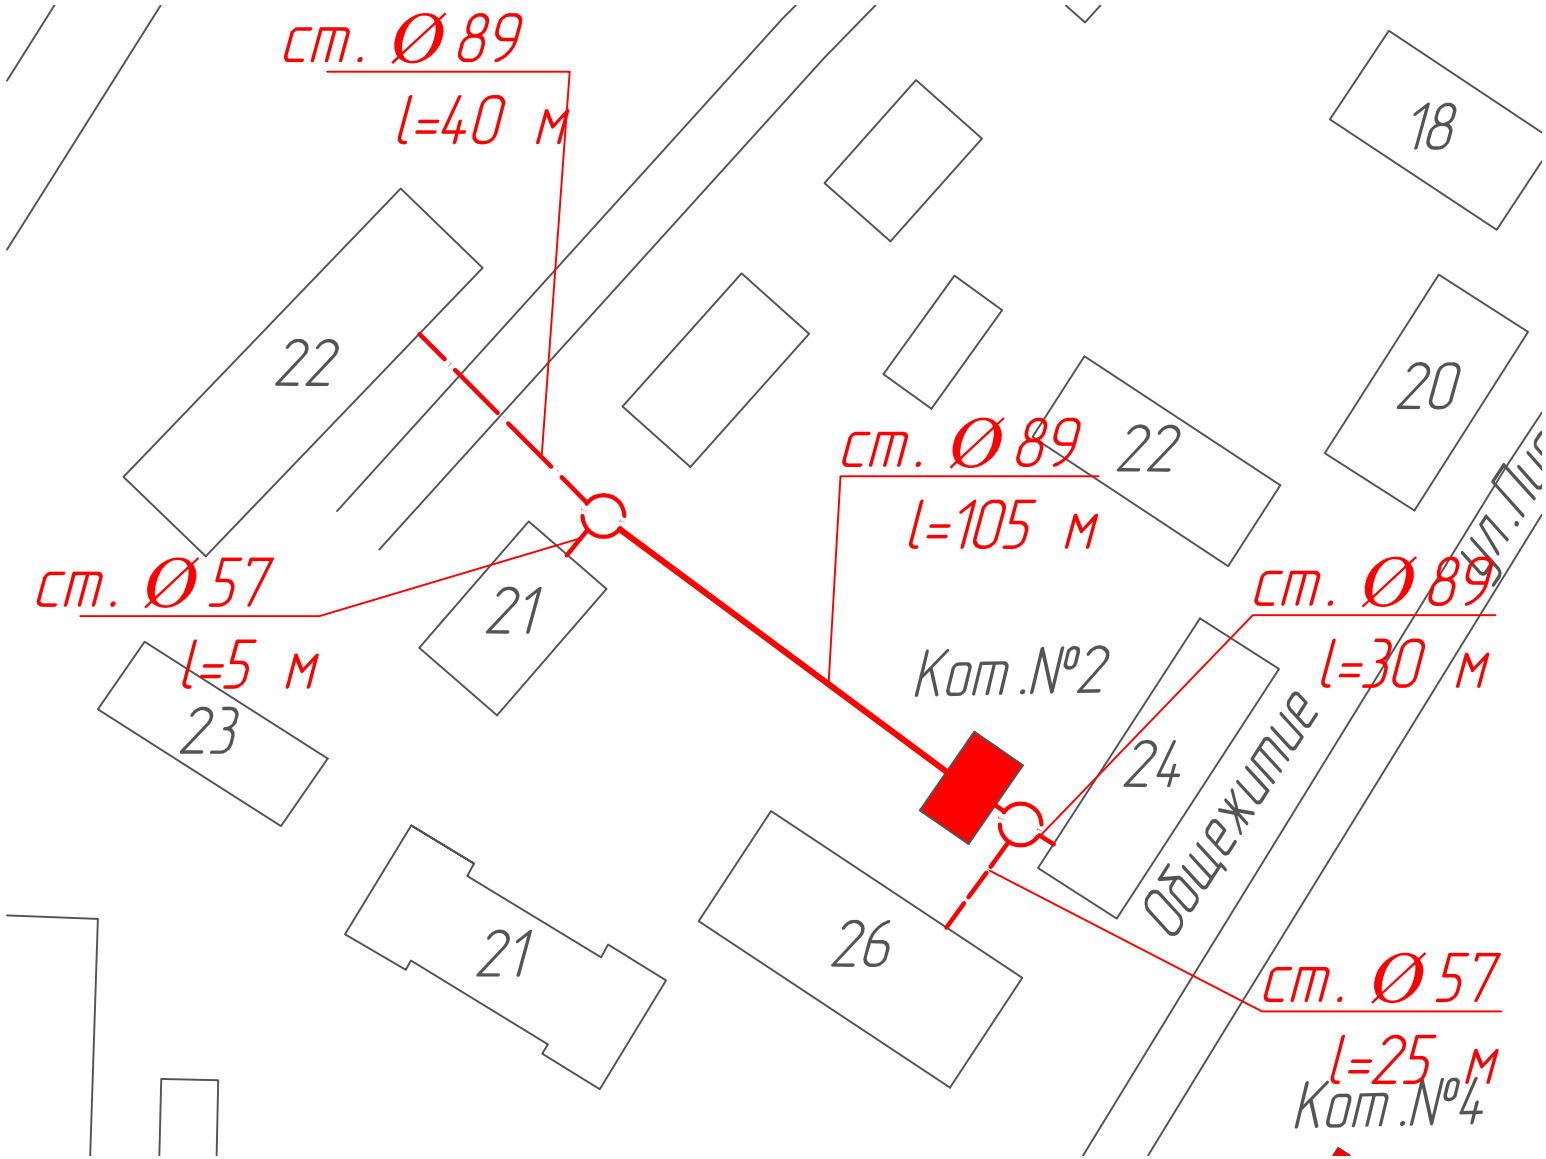

Условные обозначения

тепловая камера

Тепловые сети

надземные

подземные

проектируемые

				Схема теплоснабжения Белохолуницкого городского поселения		Масштаб
Разраб.	Сорокожердьев				ООО "ЭкоЛаб"	1:1000
Пров.	Вшивцев					
					Лист 12	Листов 12

Формат А4