Схема теплоснабжения котельной №8

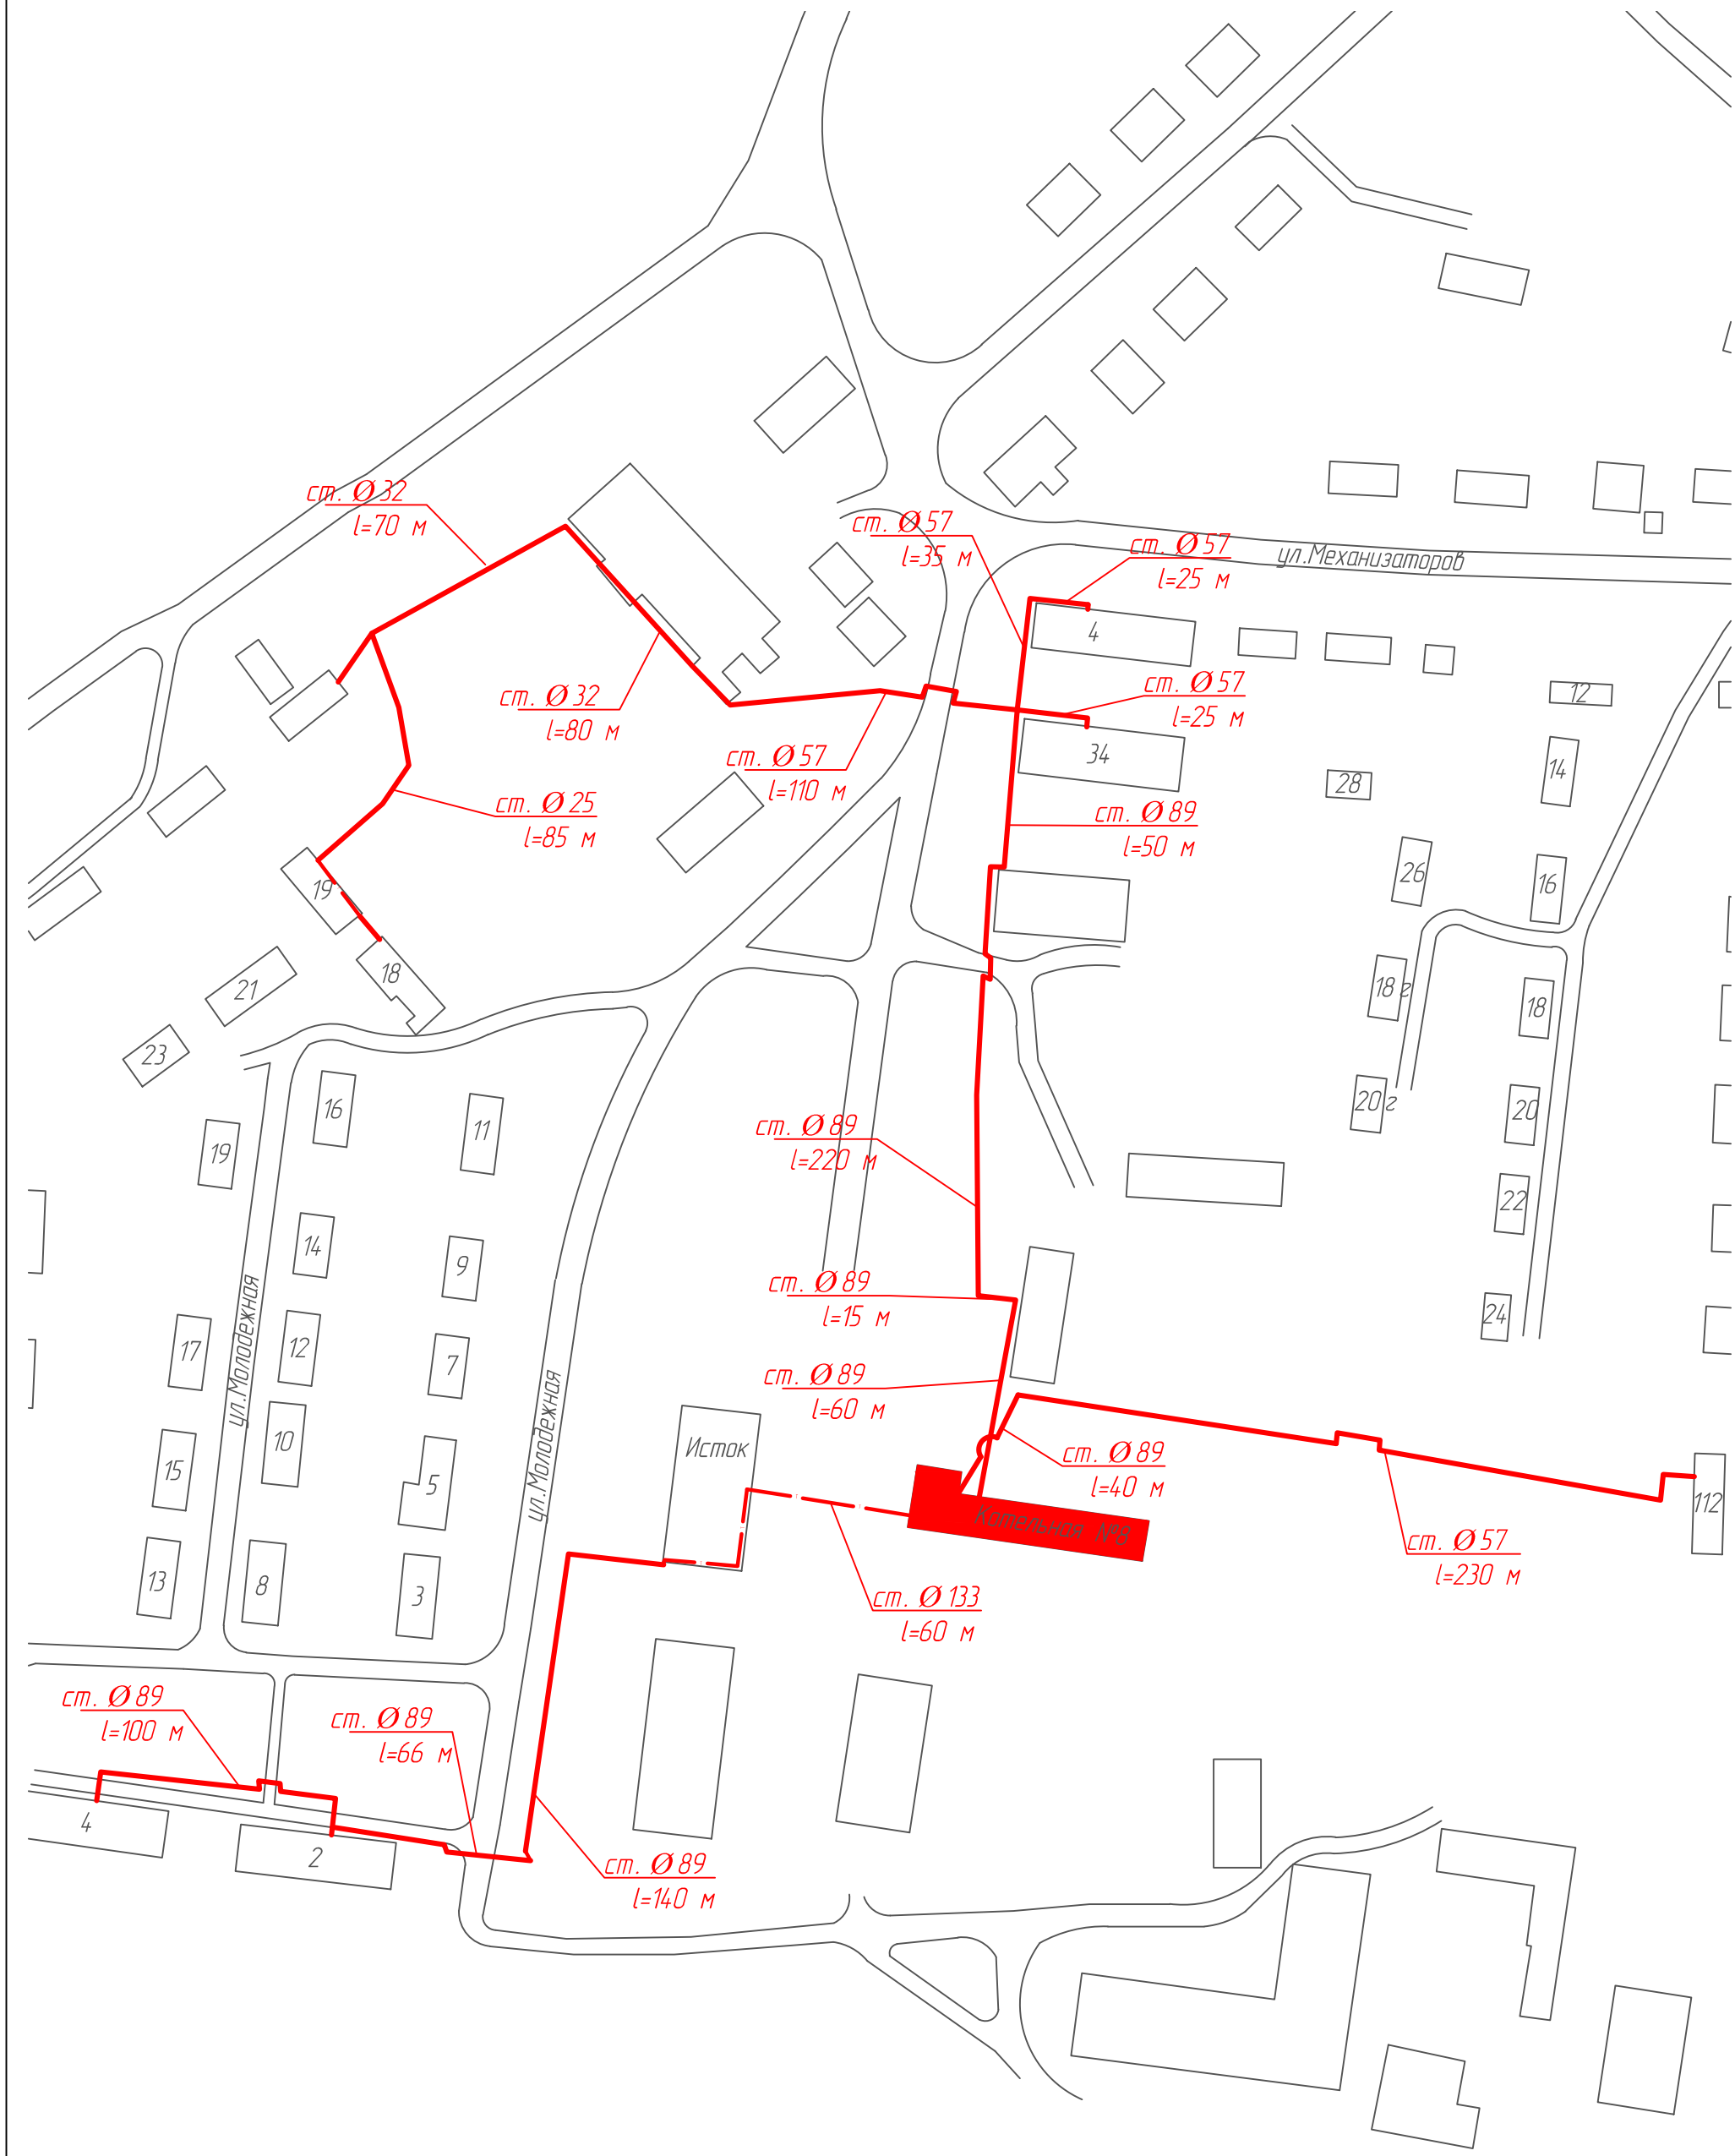

Условные обозначения

тепловая камера

Тепловые сети

надземные

подземные

проектируемые

				Схема теплоснабжения Белохолуницкого городского поселения		Масштаб
Разраб.	Сорокожердьев				ООО "ЭкоЛаб"	1:2000
Пров.	Вшивцев					
					Лист 4	Листов 12

Формат А3