Схема водоснабжения Белохолуницкого городского поселения

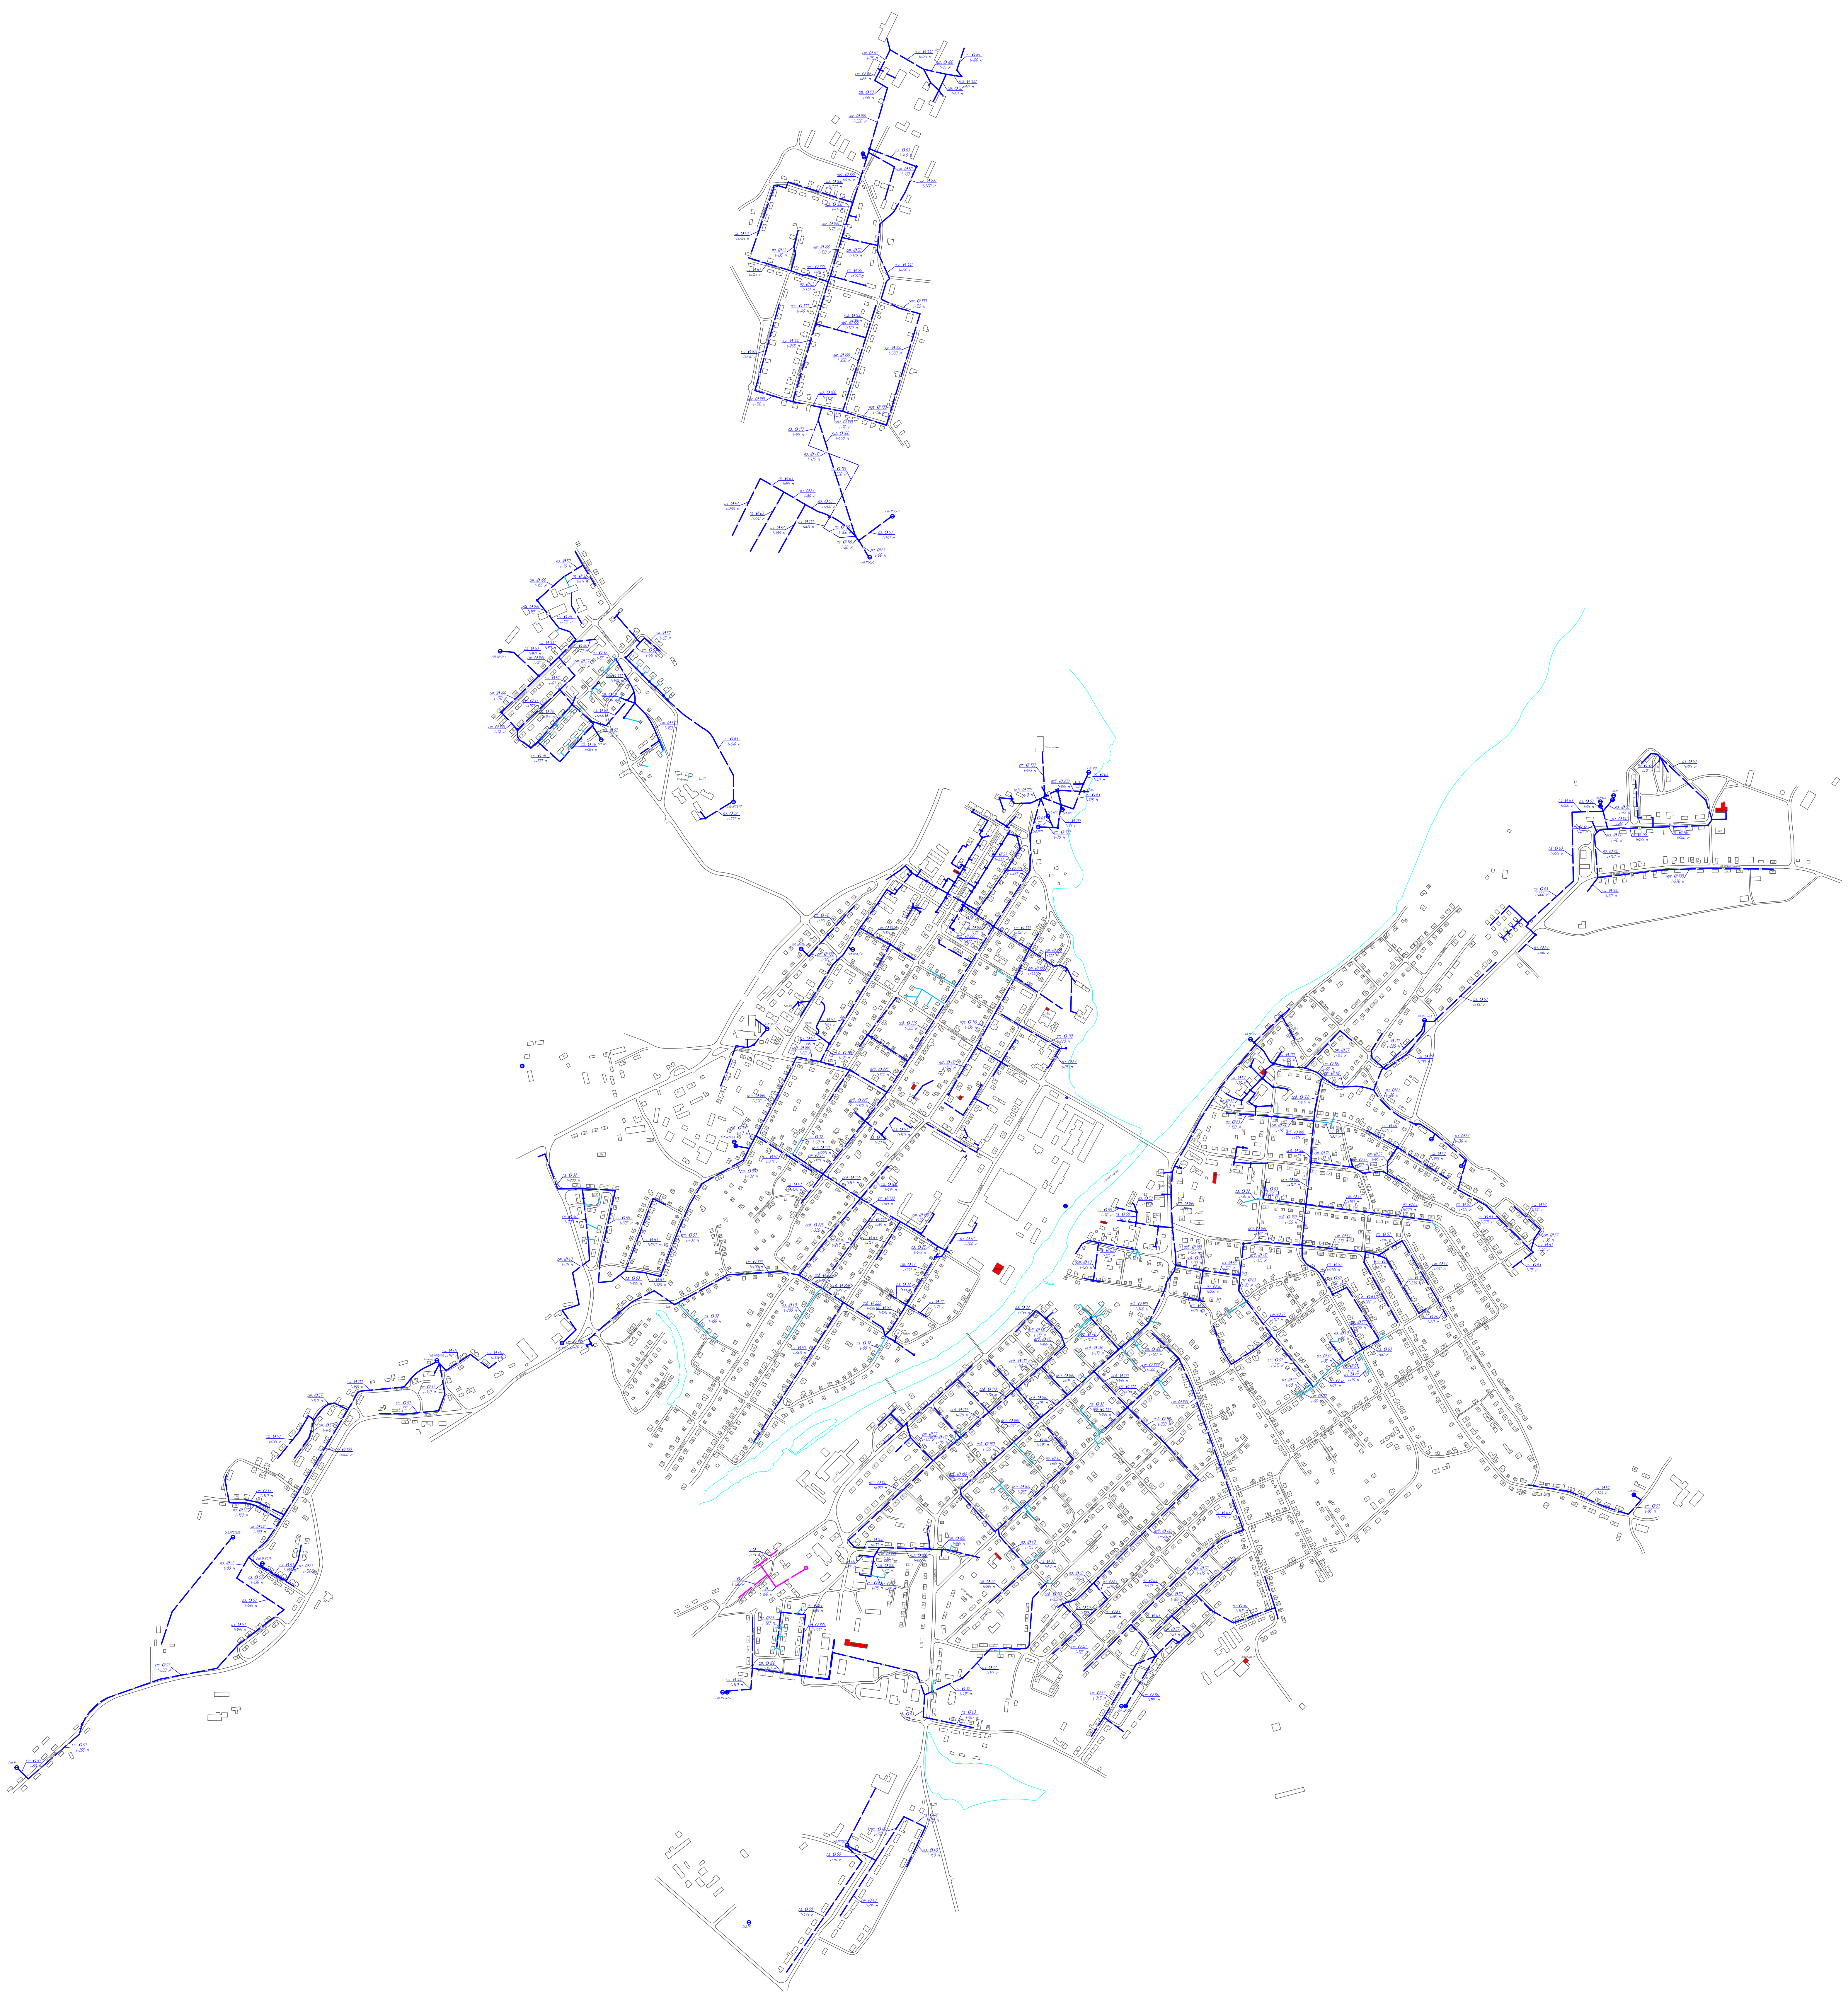

Условные обозначения

- ⊖ скважина
- ⊗ башня водонапорная
- ○ колодец водопроводный
- ○ колодец канализационный
- ➤ изменение диаметра
- 🟪 безхозный водопровод
- 🟦 частный водопровод
- 🟦 водопровод
- 🟧 канализация
- 🟨 ливневая канализация

				Схема водоснабжения Белохолуницкого городского поселения		Масштаб
Разраб.	Сорокожердьев А.С.				ООО "ЭкоЛаб"	1:8000
Пров.	Вшивцев А.В.					
					Лист 1	Листов 2

Формат 2А0